

Эскизный проект дома "Алабама"



202m2.com

Эскизный Проект здания.

Наружные стены толщиной 200мм по умолчанию, могут быть отредактированы при необходимости до необходимой толщины пирога стены по требованиям определенной температурной зоны или пожеланиям Заказчика для приведения проекта до индивидуального уровня в процессе дальнейшей разработки проекта, согласно пожеланиям Заказчика, температурной и сейсмической зоне .

Перегородки в здании 100 мм так же могут быть увеличены с учетом требований Заказчика или при составлении раздела КР проекта исходя из общих расчетных нагрузок.

Облицовка здания - пластиковый сайдинг может быть изменен при оптимизации проекта на любой вид отделки по желанию Заказчика

Высота от пола 1-го этажа до потолка- 2780 мм, высота от пола до потолка второго этажа - варьируемая, общая высота дома от уровня земли до конька стропильных конструкций 7454мм.

За абсолютный 0,00 высот проекта принят уровень пола 1-го этажа.

Технико экономические показатели.

Общая площадь дома: 283,32 включая террасы 34,42м2 и второй свет 28,73м2

Площадь по пятну застройки дома:167,51 м2

Высота от 0.00 до конька крыши 7 454 мм

Примечание

Данный Эскизный Проект дома должен быть в дальнейшем адаптирован к определенной температурной и сейсмической зоне.

Адаптация проекта происходит обычно с учетом изменений, если необходимо, планировочных решений и возможных изменений размеров проемов с учетом пожеланий Заказчика.

Данный проект - это базовый вариант проекта с задачей помочь Заказчику с выбором общей концепции дома, планировочных решений и возможного внешнего вида на основании основных критериев: требуемой общей площади здания, этажности и его высоты.

Ведомость чертежей комплекта - ЭП


Лист	Наименование	Примечание
01	Общее описание проекта	
02	1 этаж Экспликация помещений	
03	2 этаж Экспликация помещений	
04	План в осях 1-го этажа	
05	План в осях 2-го этажа	
06	План 1-го этажа детальный	
07	План 2-го этажа детальный	
08	План кровли	
09	Разрез 1-1	
10	Разрез 2-2	
11	Фасад 1-5-	
12	Фасад 5-1-	
13	Фасад Е-А-	
14	Фасад А-Е-	
15	Фасад 1-5- В цвете	
16	Фасад 5-1- в цвете	
17	Фасад Е-А- в цвете	
18	Фасад А-Е- в цвете	
19	Общий вид в цвете	

Общее описание проекта		Стадия	Лист	Листов
		ЭП	2	20
Проект		Масштаб		
Алабама		202m2.com		

1.

1 этаж Экспликация помещений

1:100

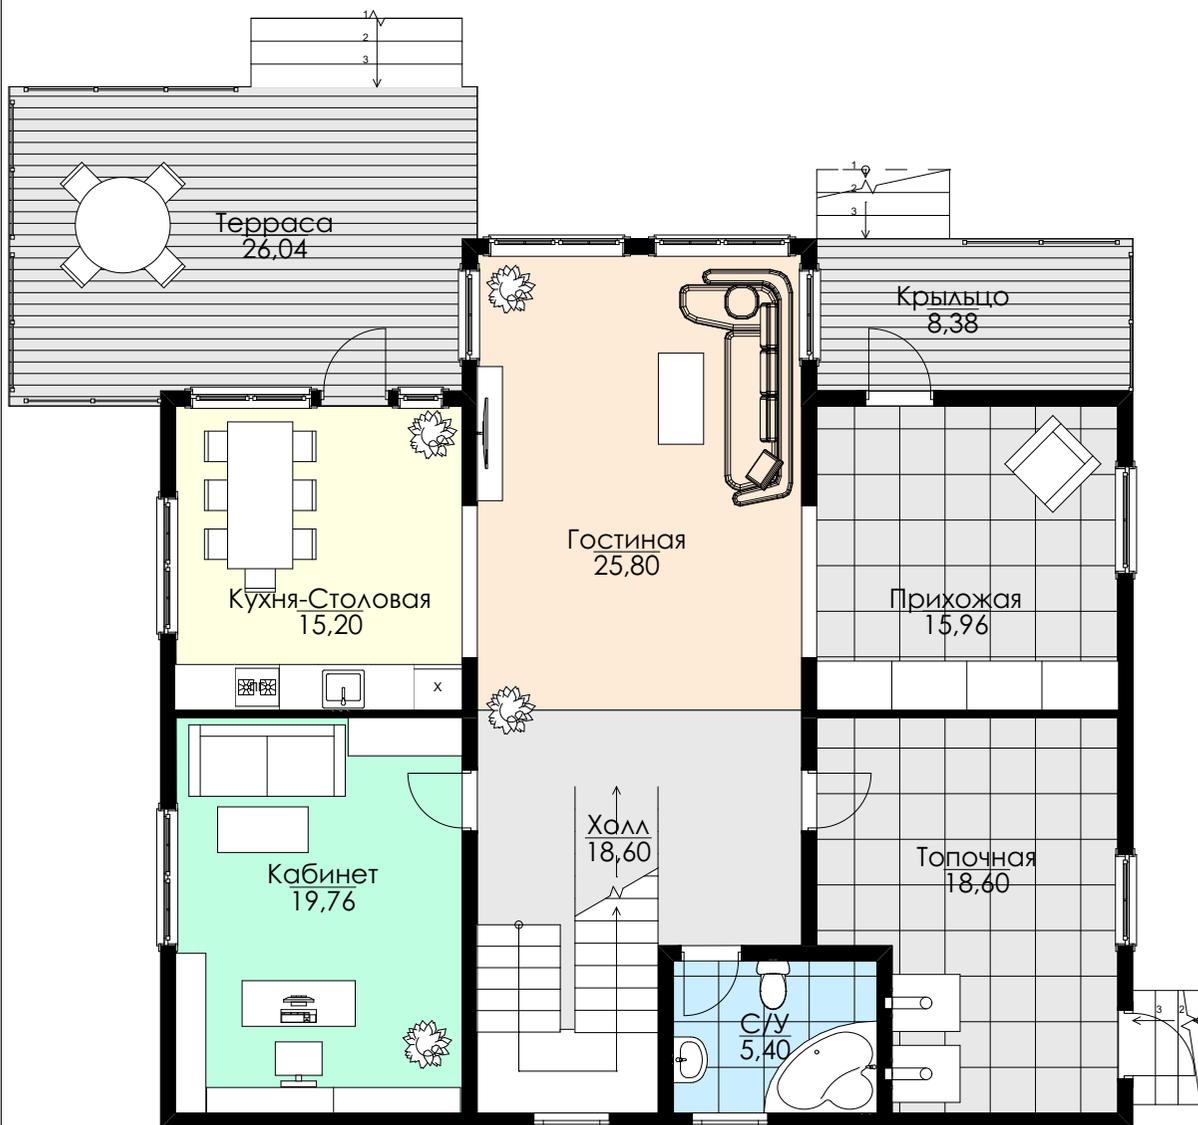

Экспликация 1-й этаж

Наименование	Площадь
Гостиная	25,80
Кабинет	19,76
Крыльцо	8,38
Кухня-Столовая	15,20
Прихожая	15,96
С/У	5,40
Терраса	26,04
Топочная	18,60
Холл	18,60
	153,74 м ²

1 этаж Экспликация помещений

Стадия	Лист	Листов
ЭП	3	20

Проект

Масштаб

Алабама


1:100

202m2.com

2.

2-й этаж Экспликация помещений

1:100

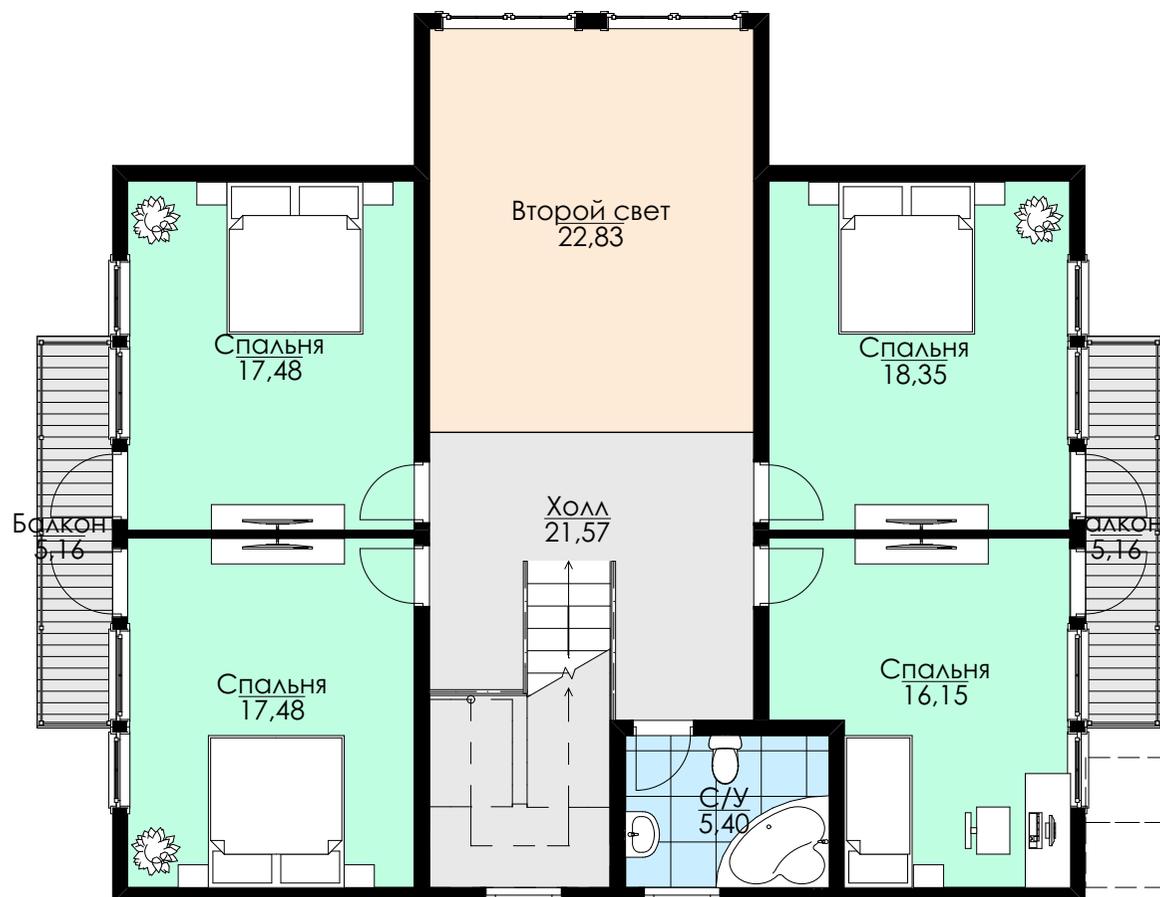

Экспликация 2-й этаж

Наименование	Площадь
Балкон	5,16
Балкон	5,16
Второй свет	22,83
С/У	5,40
Спальня	16,15
Спальня	17,48
Спальня	17,48
Спальня	18,35
Холл	21,57
	129,58 м ²

2 этаж Экспликация помещений

Стадия

Лист

Листов

ЭП

4

20

Проект

Масштаб

Алабама


1:100

202m2.com

1.

1 этаж

1:120

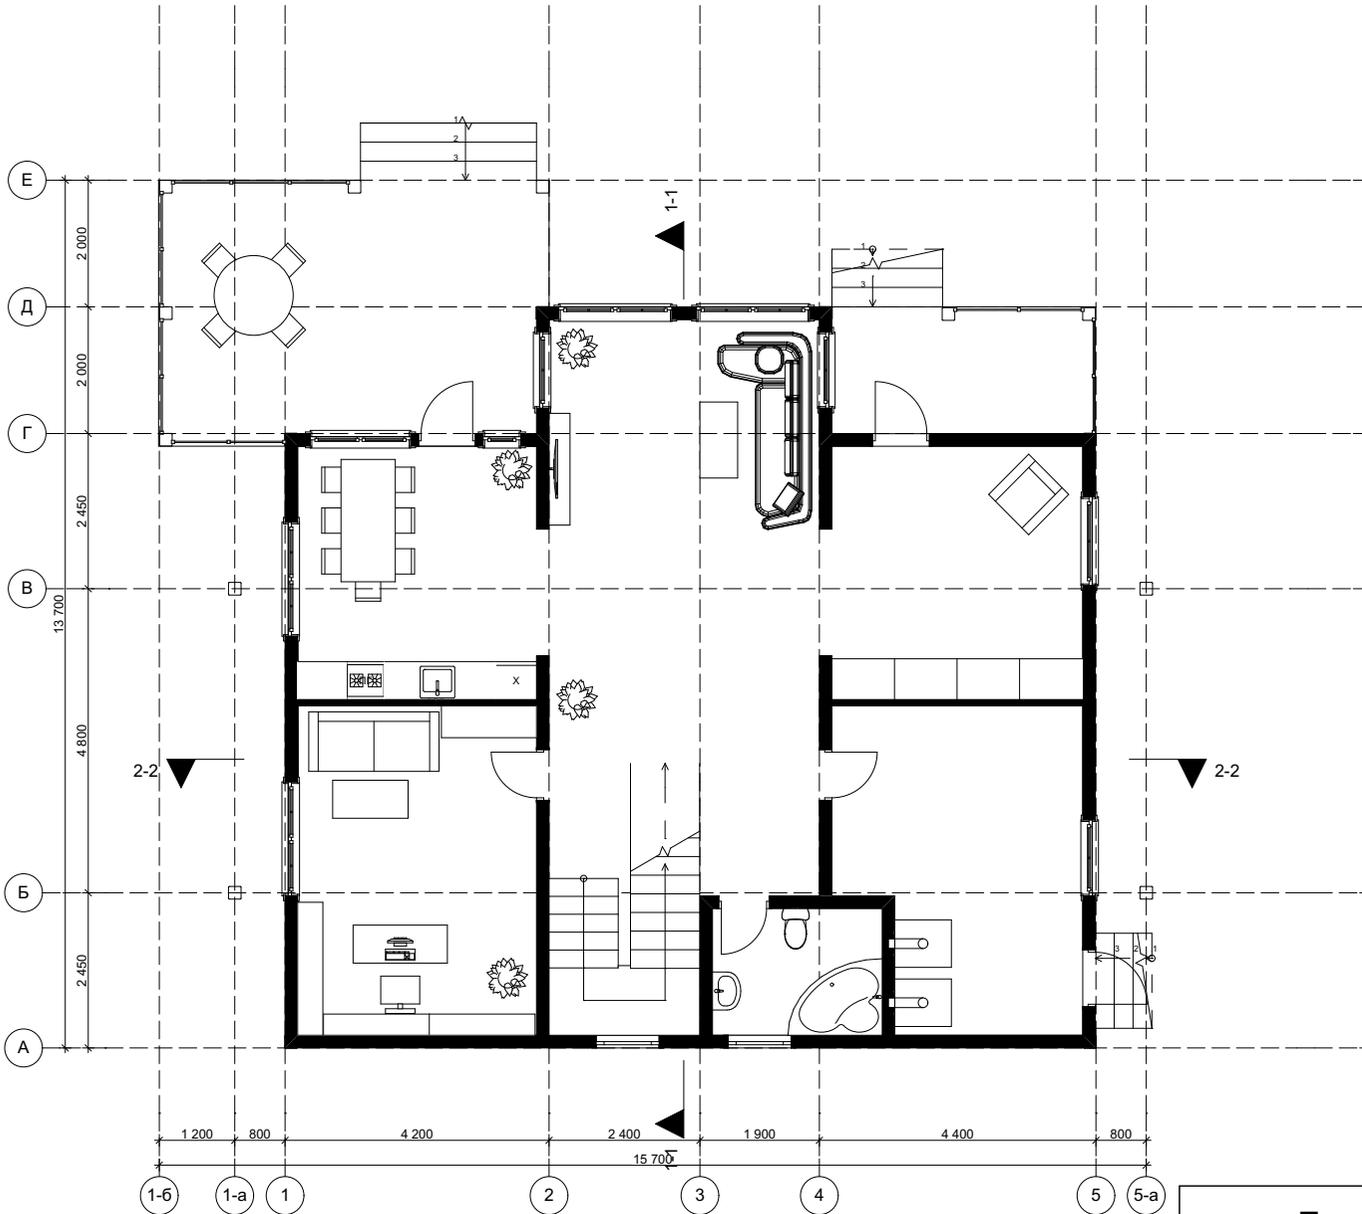


План в осях 1-го этажа		Стадия	Лист	Листов
		ЭП	5	20
Проект		Масштаб		202m2.com
Алабама		1:120		

2.


2-й этаж

1:120

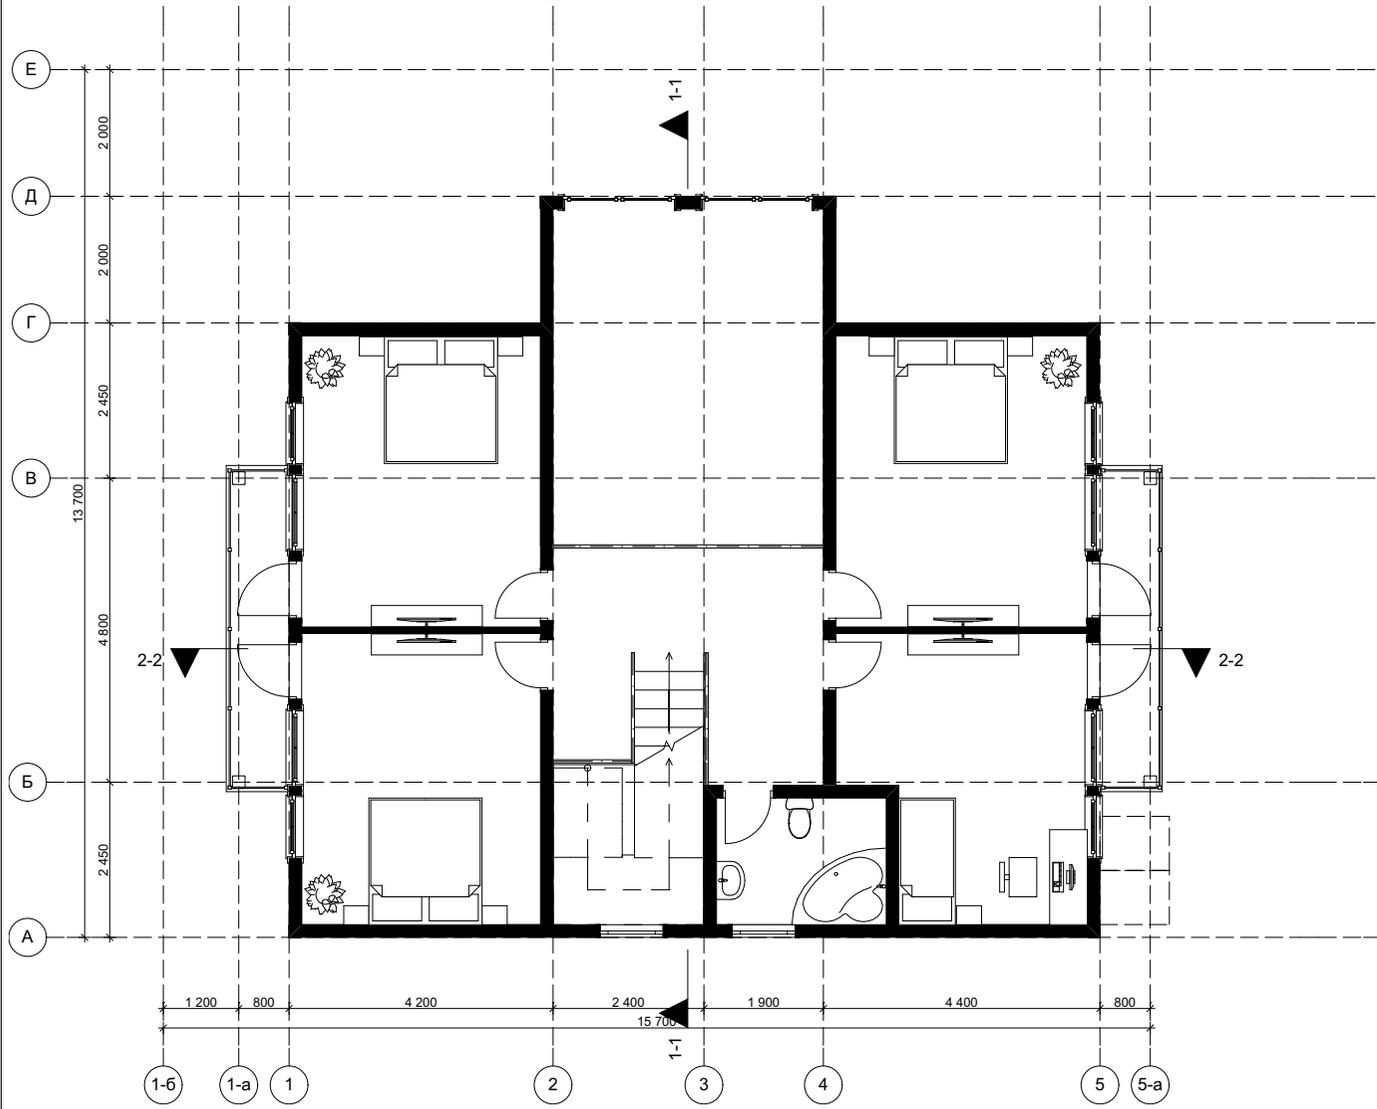

План в осях 2-го этажа		Стадия	Лист	Листов
		ЭП	6	20
Проект		Масштаб		
Алабама		1:120		
		202m2.com		

1. 1 этаж детальный план 1:100

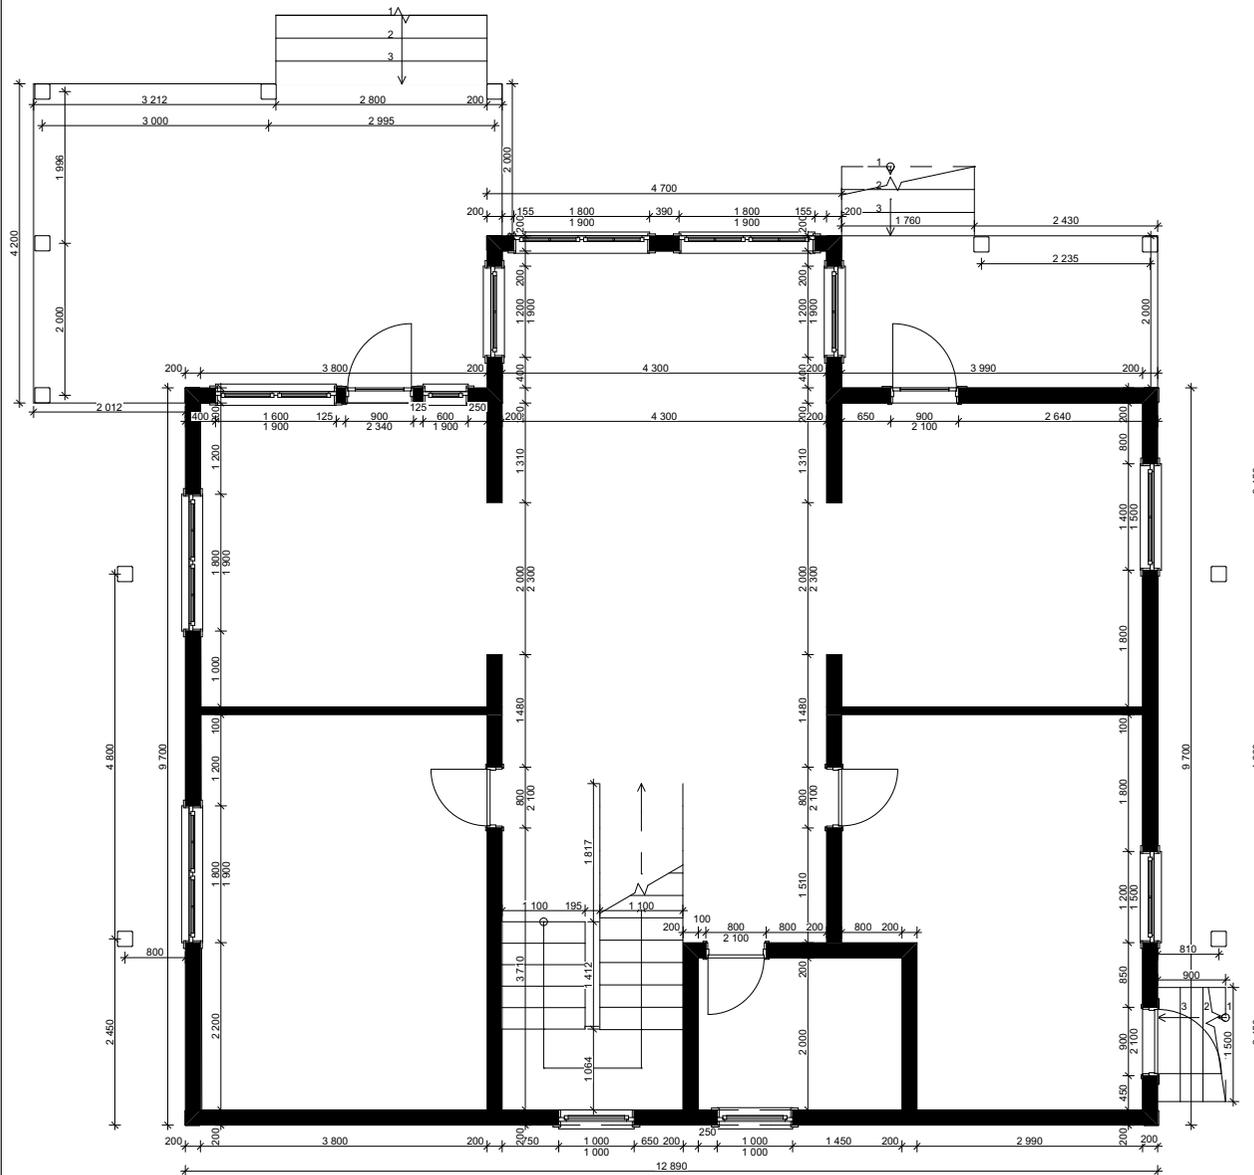

Наименование	Объем Слоя, м3	Толщина Слоя	Общая Площадь Внутренней Поверхности, Стены, м2	Общая Площадь Наружной Поверхности, Стены, м2
Внешние стены	20,89	200	161,20	161,20
Перегородки	10,20	200	78,28	78,28
Перегородки	2,28	100	24,60	24,60

Элемент	Наименование	Объем	Толщина	Площадь, м2
Перекрытие	Перекрытие 1 эт	27,43	220	124,67
Перекрытие	Терраса	7,59	220	34,48

Количество	1	1	1	1
Размер Ш x В	600x1 900	1 200x1 500	1 400x1 500	1 600x1 900
Общий вид				

Количество	2	2	2	2
Размер Ш x В	1 000x1 000	1 200x1 900	1 800x1 900	1 800x1 900
Общий вид				


Количество	1	2	3	6
Размер Ш x В	900x2 340	900x2 100	800x2 100	
Общий вид				

План 1-го этажа детальный	Стадия	Лист	Листов
	ЭП	7	20
Проект	Масштаб	202m2.com	
Алабама	1:100		

2.

2-й этаж детальный план

1:100

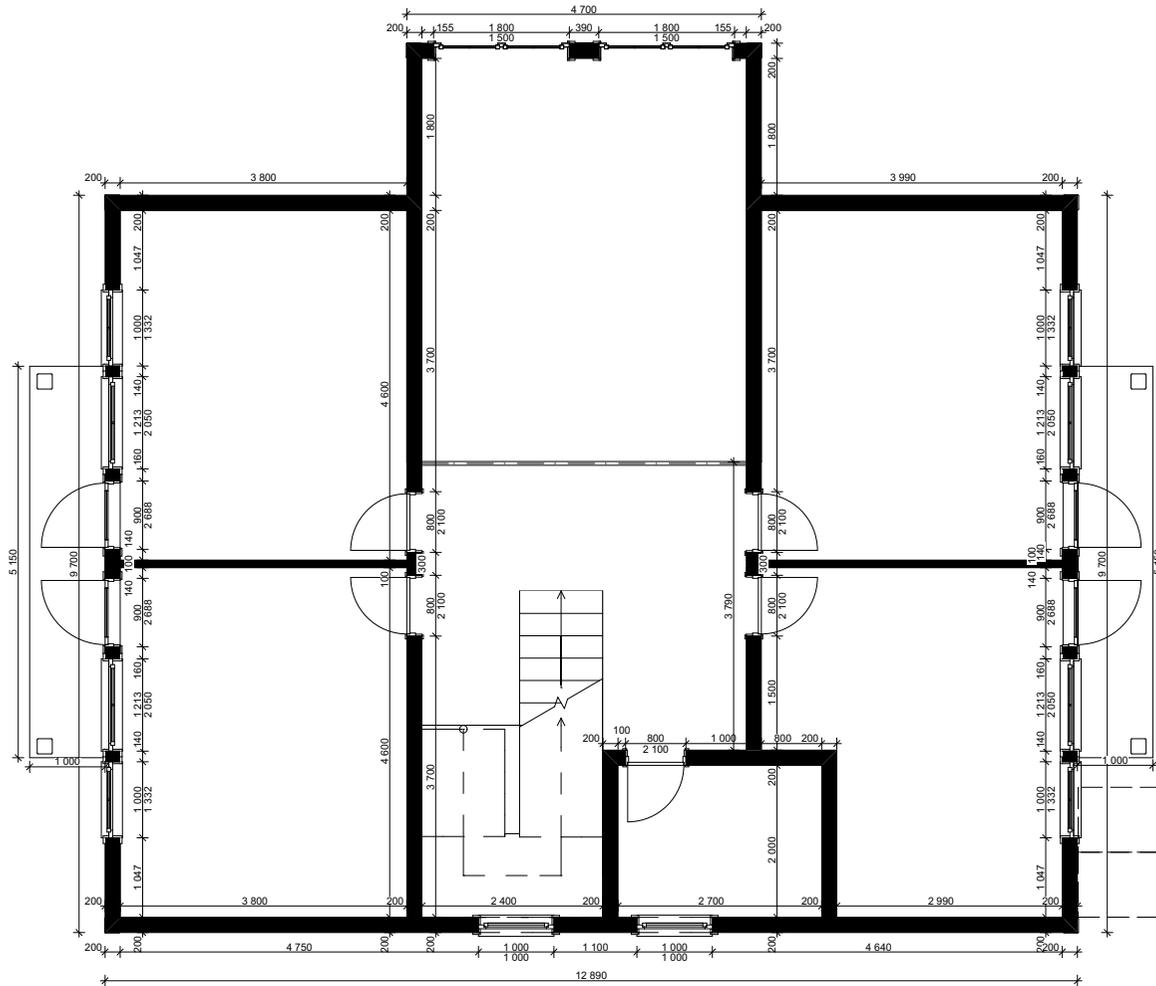

Наименование	Объем Слой, м3	Толщина Слой	Общая Площадь Внутренней Поверхности, Стены, м2	Общая Площадь Наружной Поверхности, Стены, м2
Внешние стены	14,69	200	122,09	119,42
Перегородки	11,31	200	74,48	74,10
Перегородки	3,40	100	33,88	33,91

Элемент	Наименование	Объем, м3	Толщина, мм	Площадь, м2
Перекрытие	Балкон	2,25	220	10,25
Перекрытие	Перекрытие 2 эт	20,39	220	92,68

Количество	2	2	2	4
Размер Ш x В	1 000x1 000	1 800x1 500	1 807x1 161	1 000x1 332
Общий вид				

Количество	4	14
Размер Ш x В	1 213x2 050	
Общий вид		


Количество	4	5	9
Размер Ш x В	900x2 688	800x2 100	
Общий вид			

План 2-го этажа детальный		Стадия	Лист	Листов
		ЭП	8	20
Проект		Масштаб		202m2.com
Алабама		1:100		

3.


План кровли

1:120

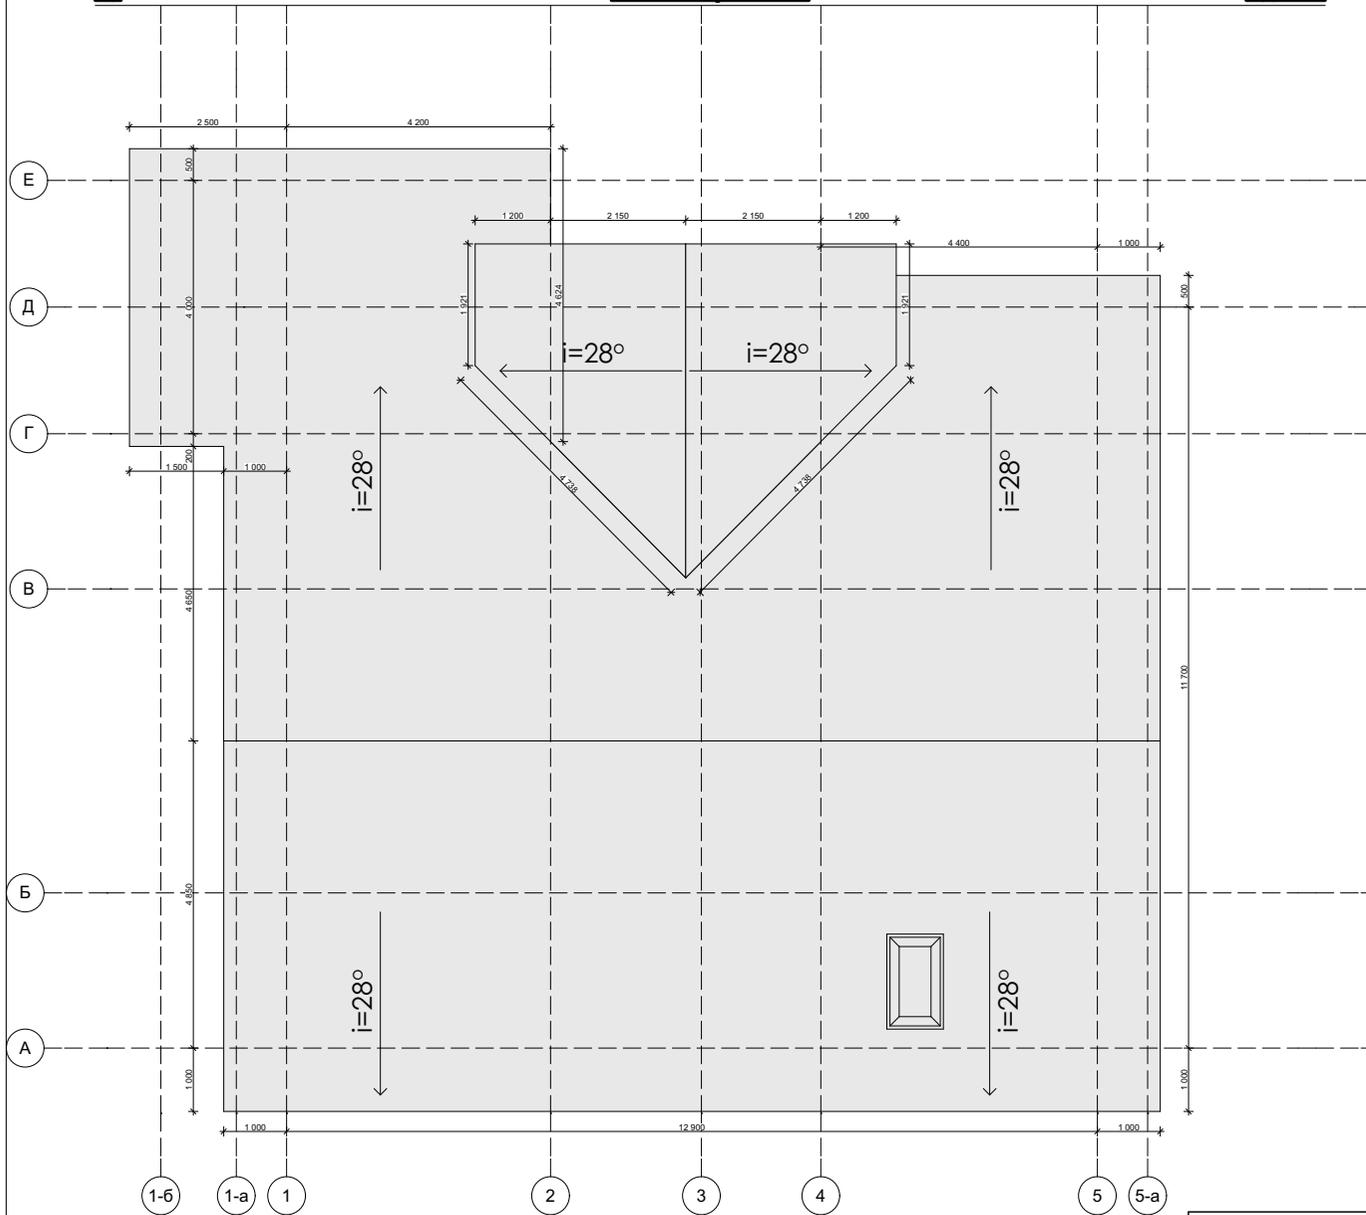

Ведомость кровли	
Наименование	Площадь, м2
Крыша	224,22


План кровли		Стадия	Лист	Листов
		ЭП	9	20
Проект		Масштаб		
Алабама		1:120		
202m2.com				

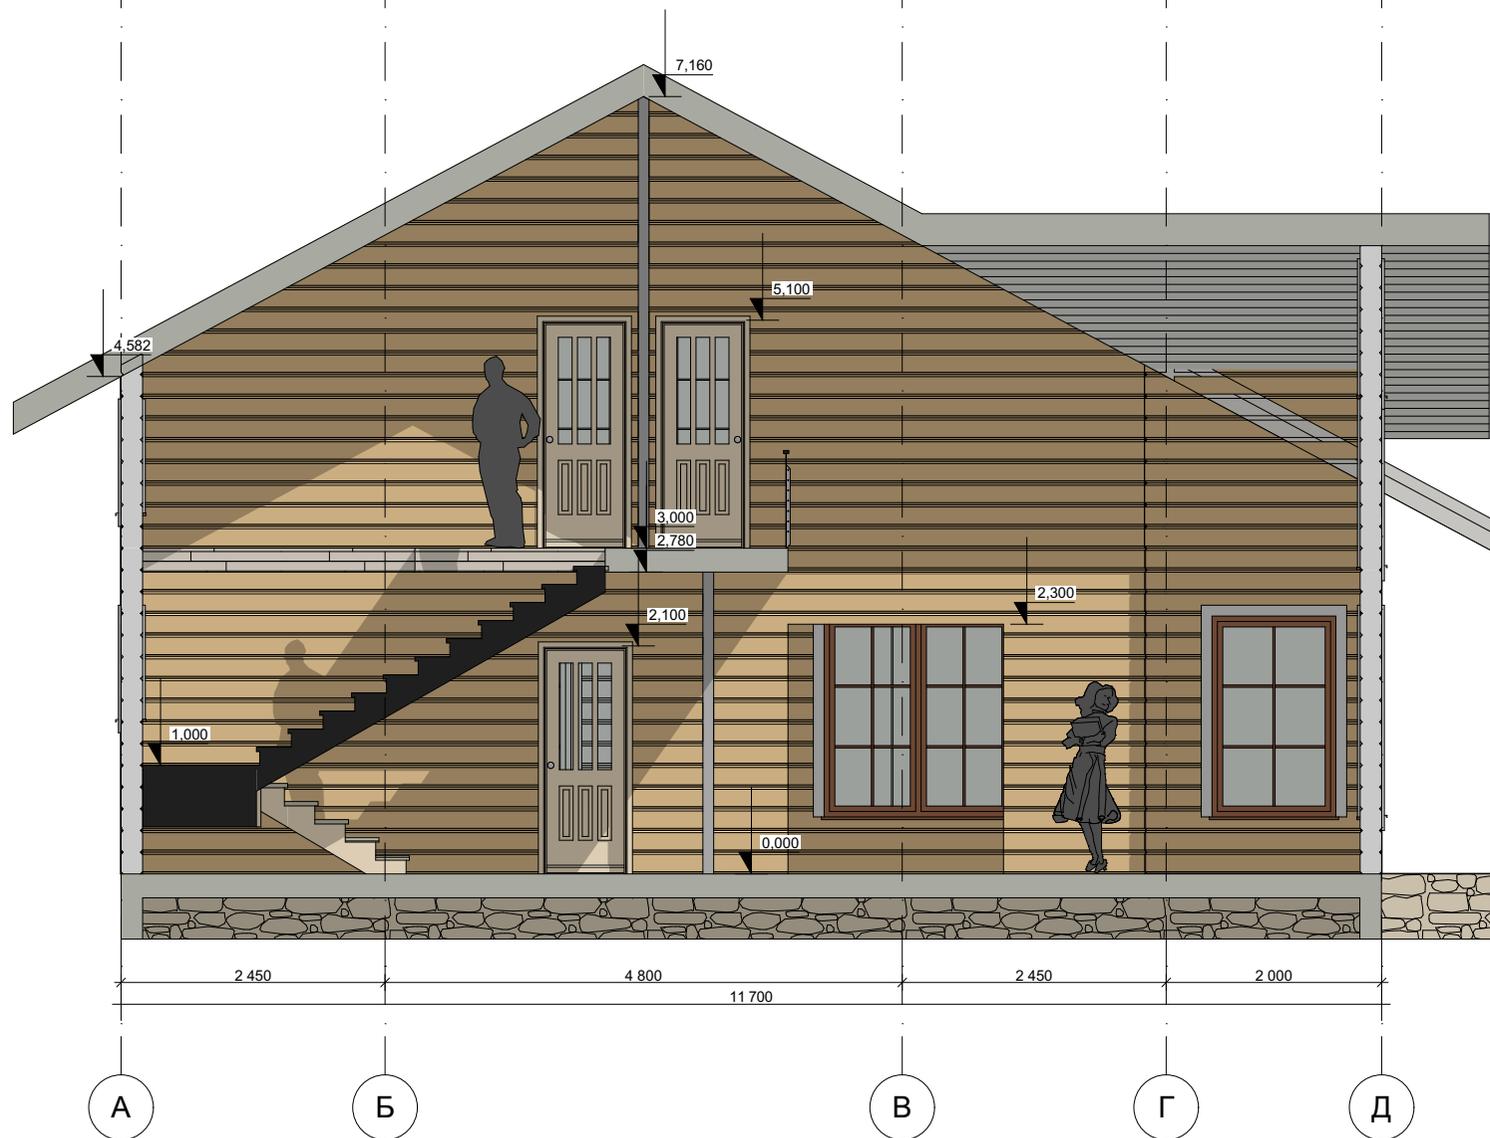


Разрез 1-1		Стадия	Лист	Листов
		ЭП	10	20
Проект		Масштаб		202m2.com
Алабама		1:70		




Разрез 2-2		Стадия	Лист	Листов
		ЭП	11	20
Проект		Масштаб		202m2.com
Алабама		1:70		

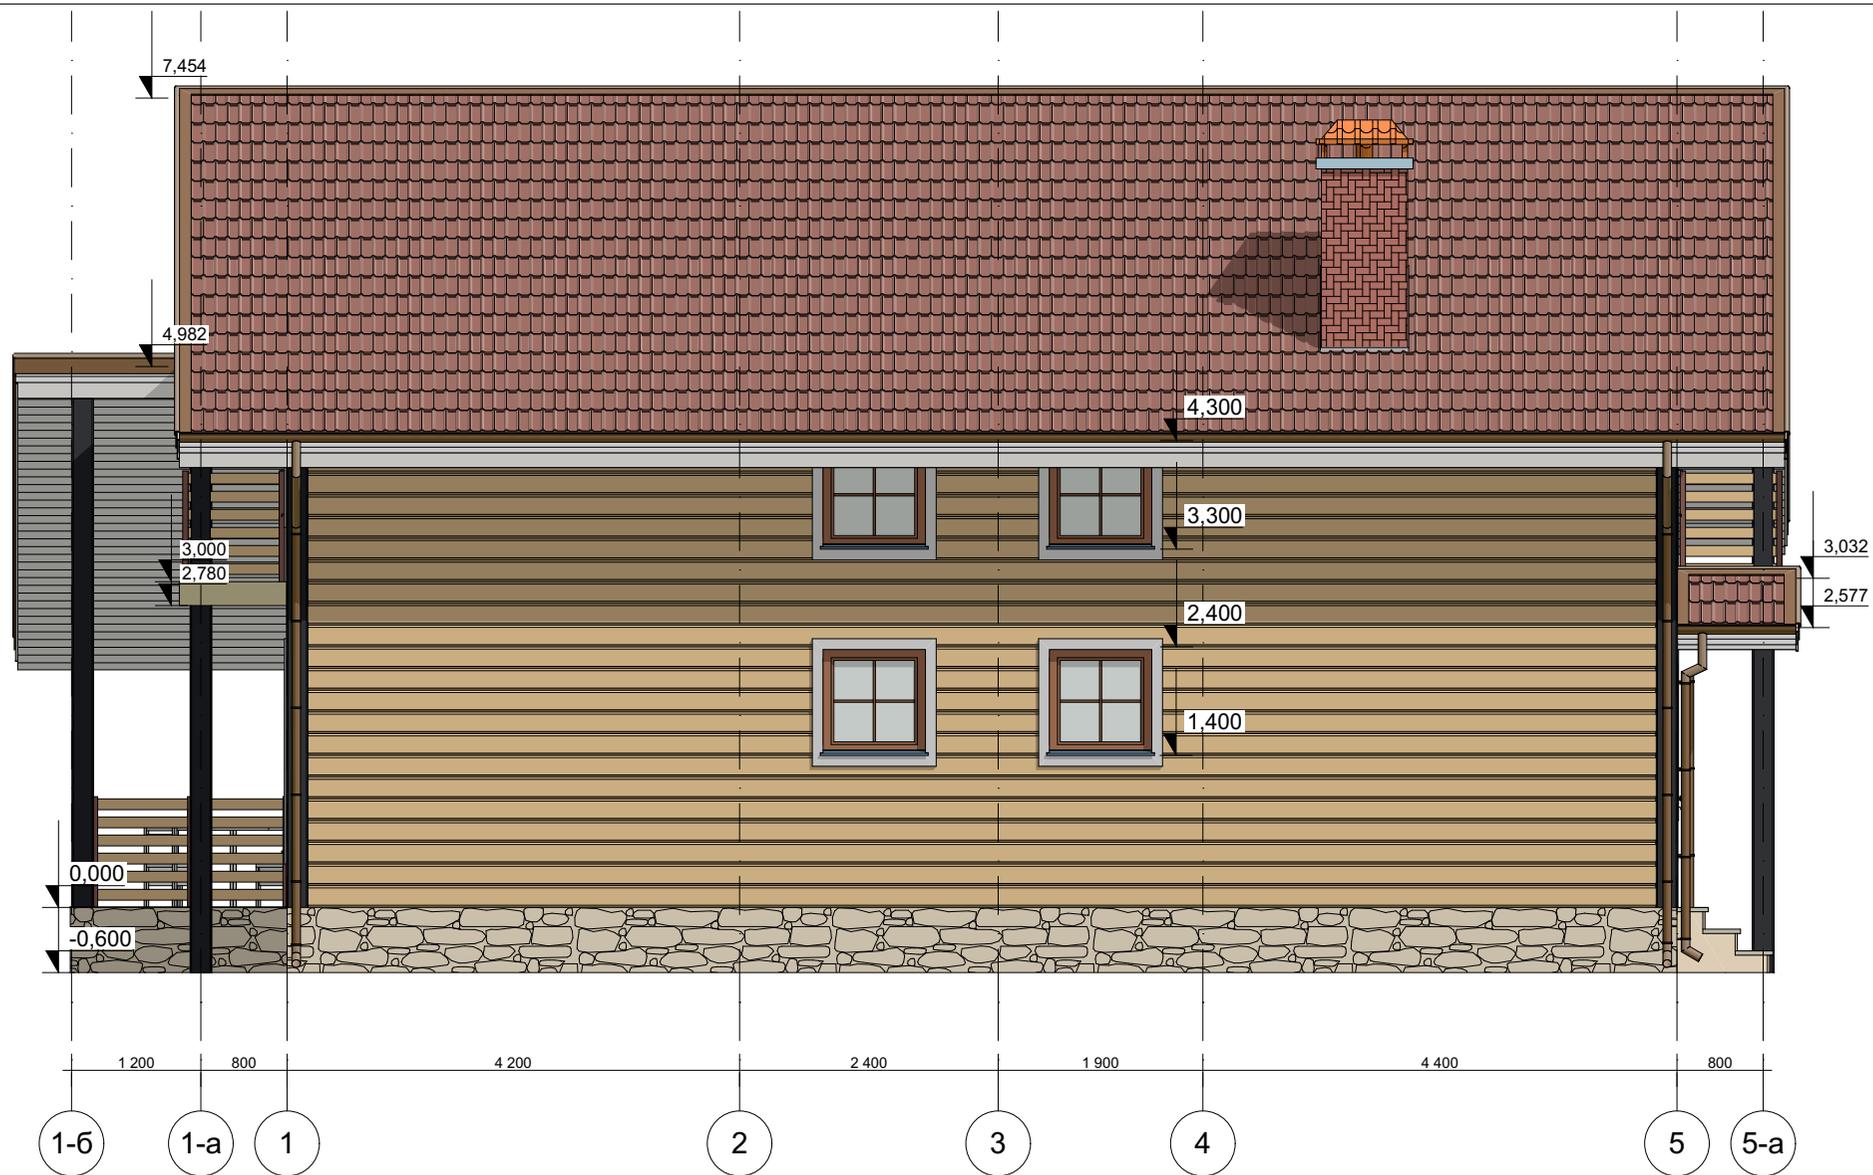


Фасад 1-5-		Стадия	Лист	Листов
		ЭП	12	20
Проект		Масштаб		202m2.com
Алабама		1:70		

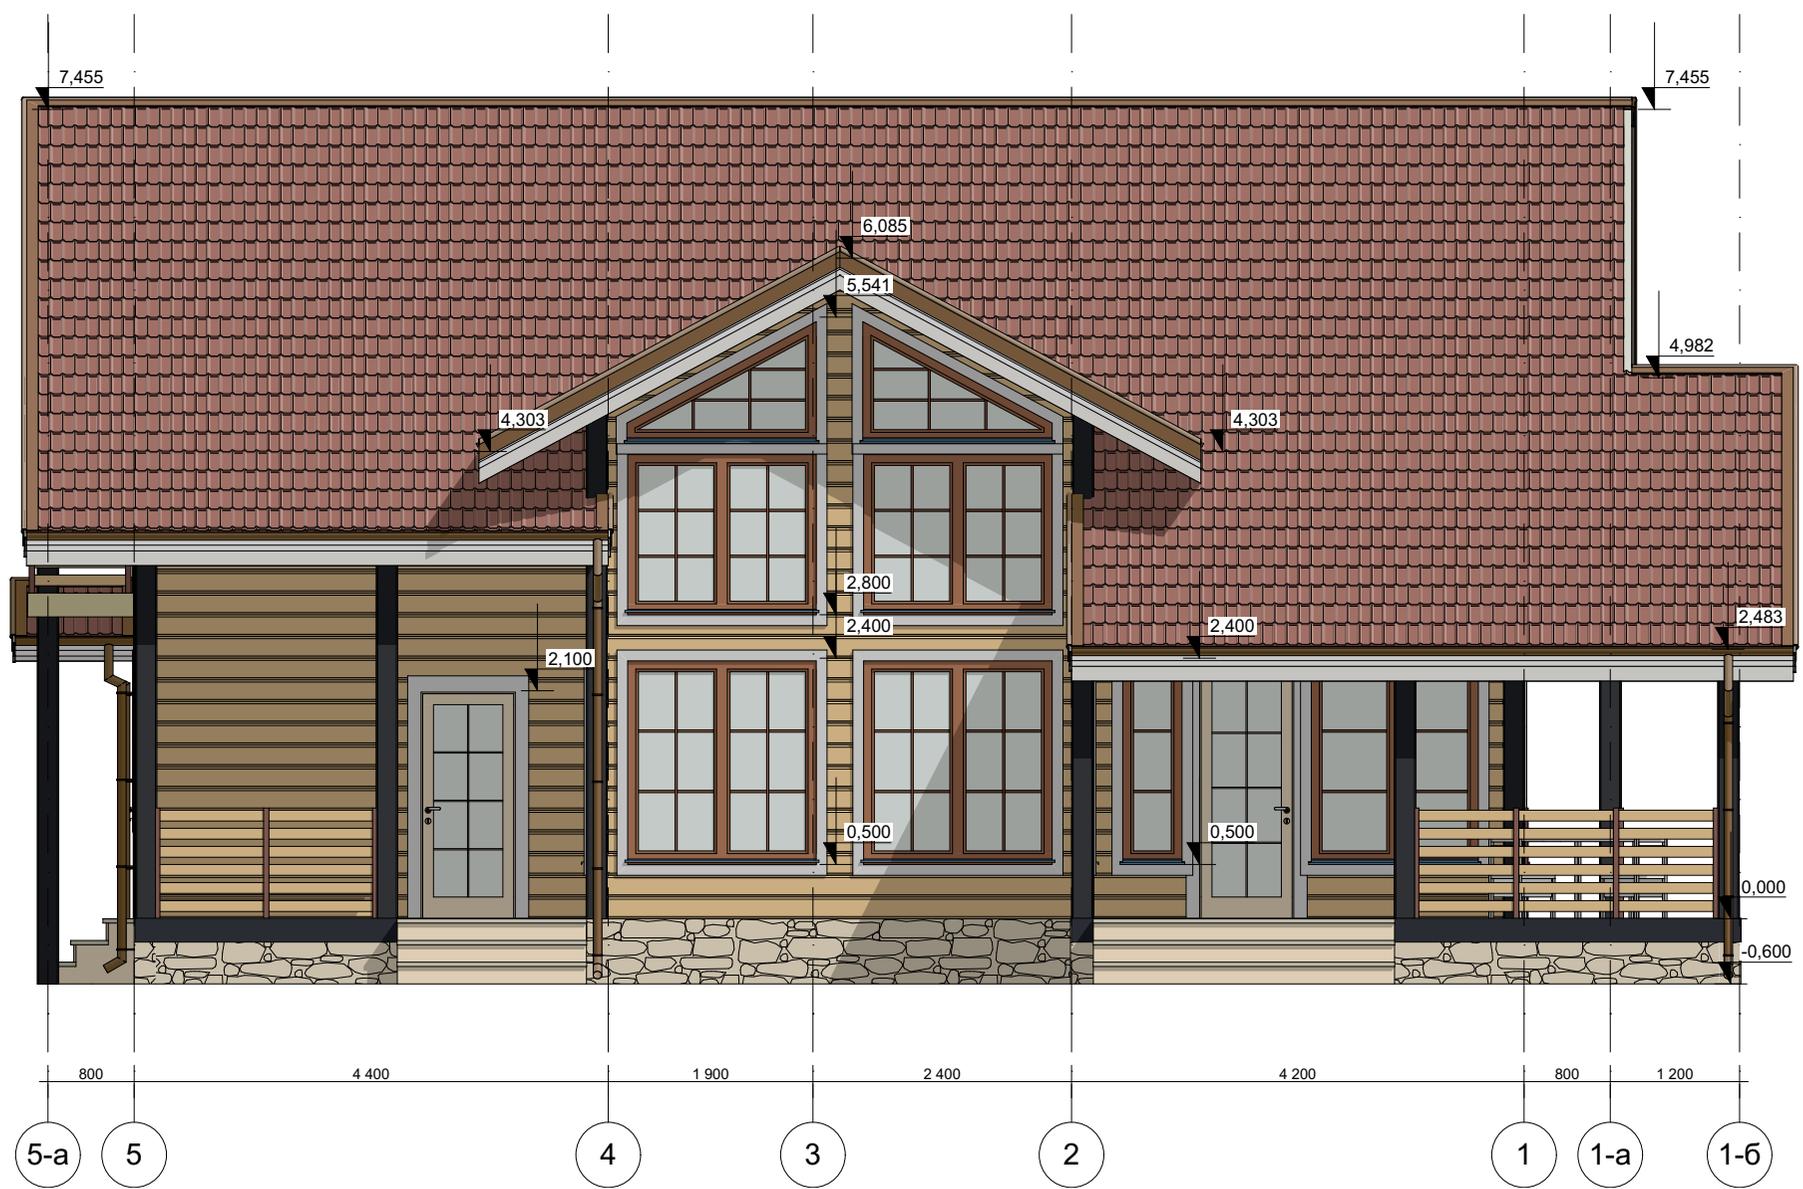

Фасад 5-1-		Стадия	Лист	Листов
		ЭП	13	20
Проект		Масштаб		202m2.com
Алабама		1:70		

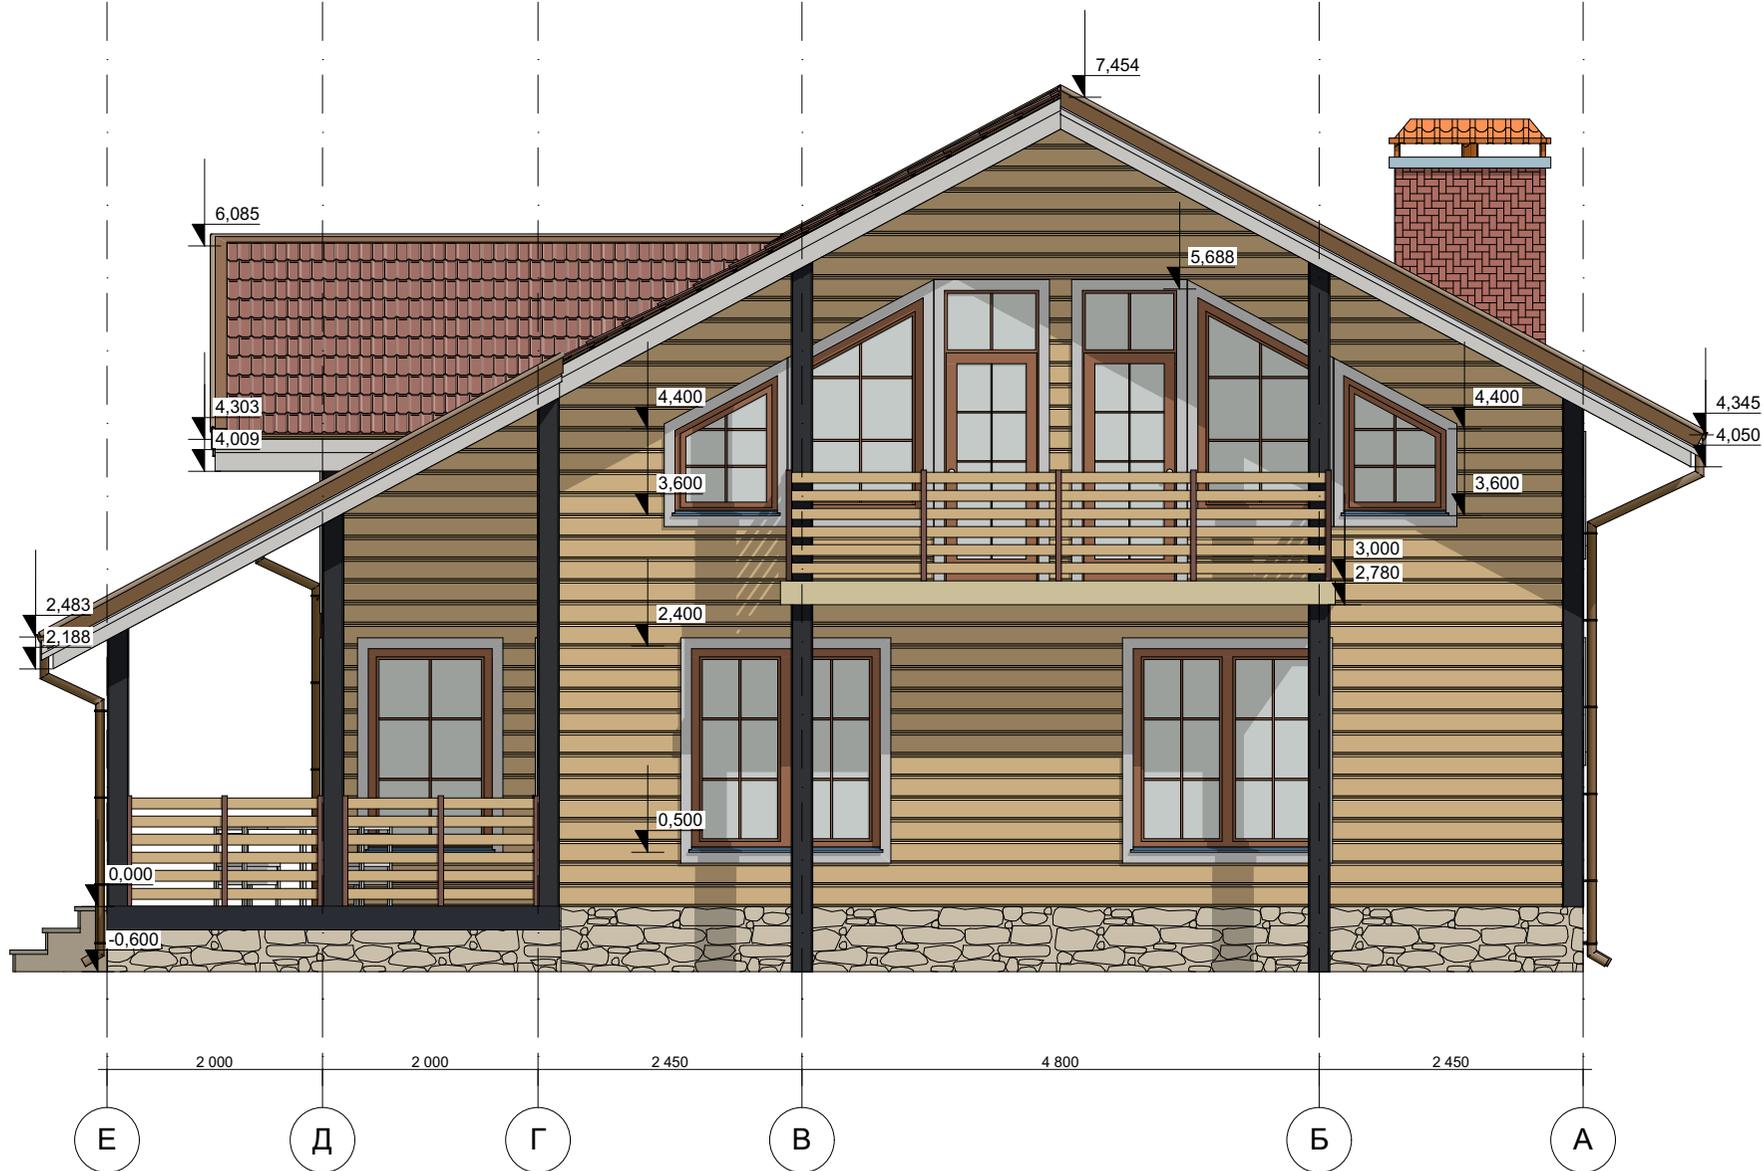

Фасад Е-А-		Стадия	Лист	Листов
		ЭП	14	20
Проект		Масштаб		202m2.com
Алабама		1:70		

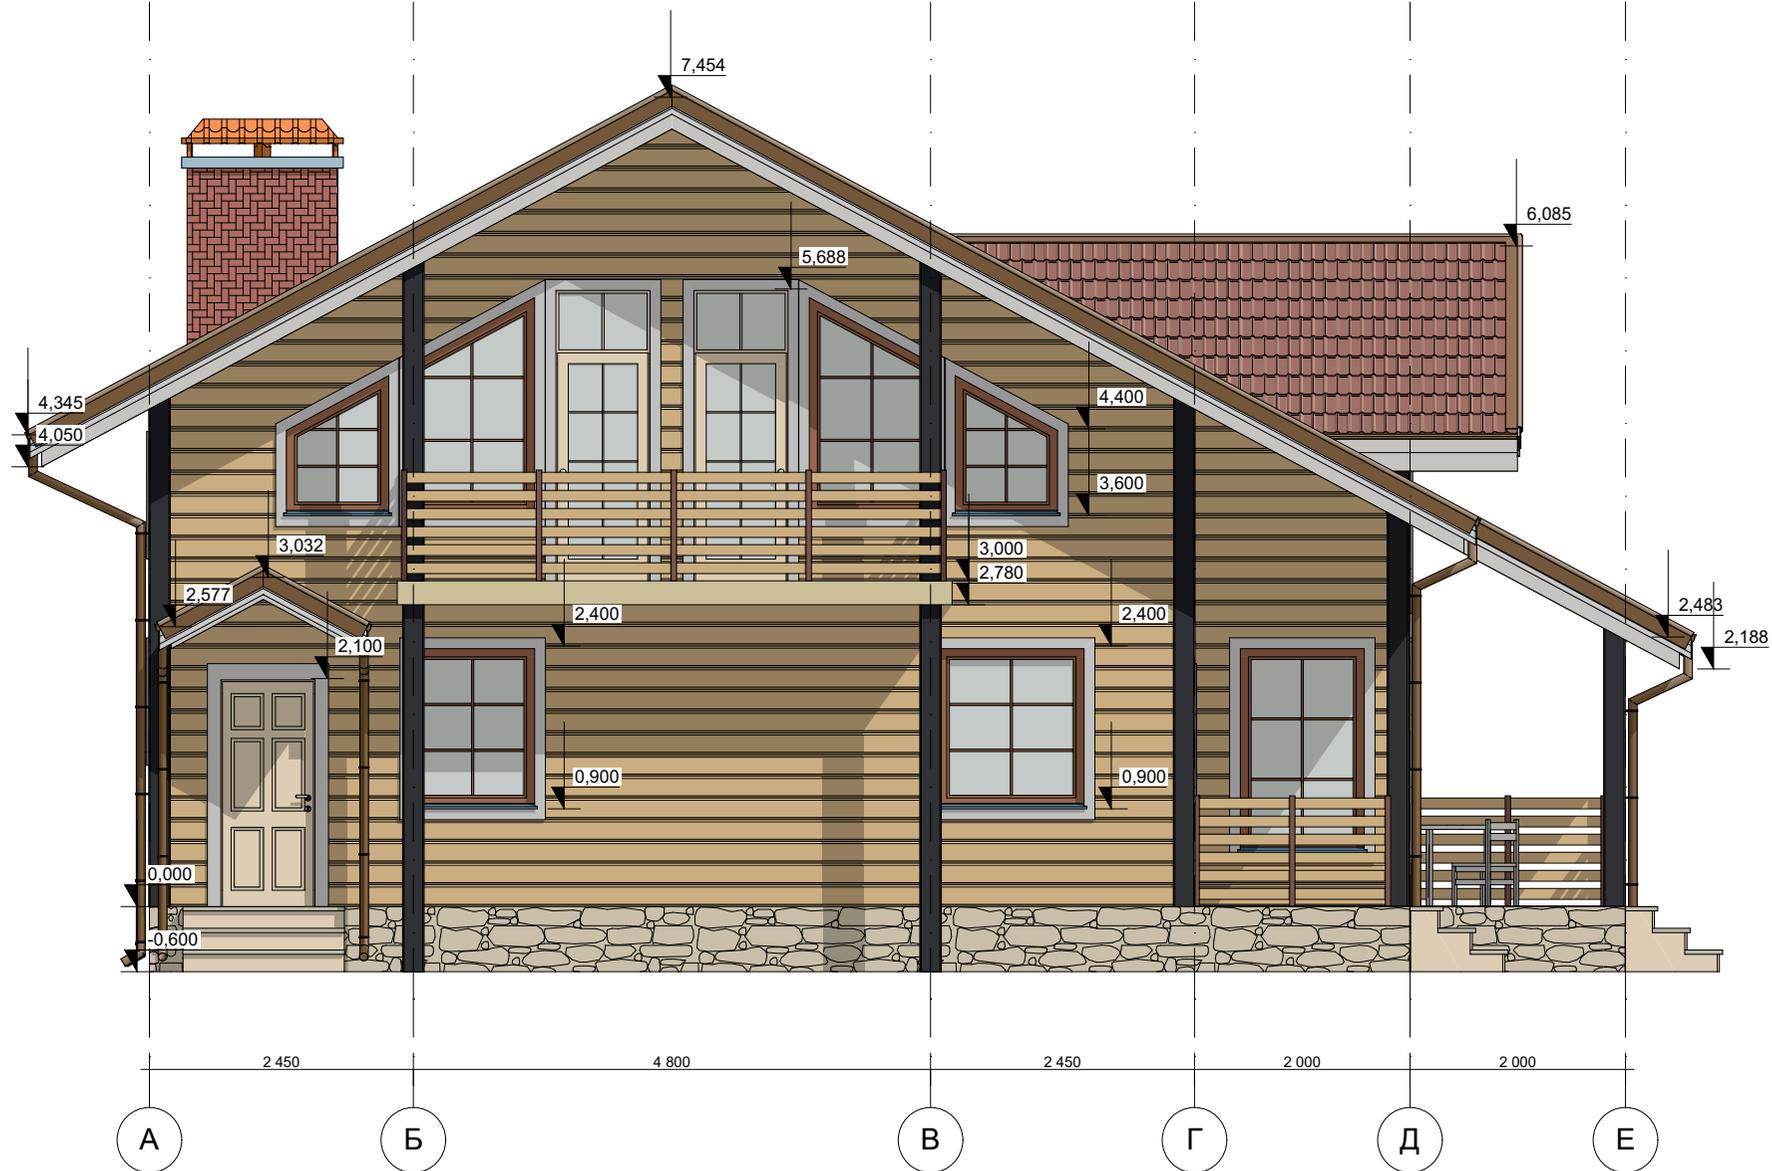

Фасад А-Е-		Стадия	Лист	Листов
		ЭП	15	20
Проект		Масштаб		202m2.com
Алабама		1:70		



Фасад 1-5- В цвете		Стадия	Лист	Листов
		ЭП	16	20
Проект		Масштаб		
Алабама		202m2.com		



Фасад 5-1- в цвете		Стадия	Лист	Листов
		ЭП	17	20
Проект		Масштаб		
Алабама		202m2.com		



Фасад Е-А- в цвете		Стадия	Лист	Листов
		ЭП	18	20
Проект		Масштаб		
Алабама		202m2.com		



Фасад А-Е- в цвете		Стадия	Лист	Листов
		ЭП	19	20
Проект		Масштаб		202m2.com
Алабама				



Общий вид в цвете		Стадия	Лист	Листов
		ЭП	20	20
Проект		Масштаб		
Алабама		202m2.com		